Утверждена

постановление Администрация Южского муниципального района

(наименование документа об утверждении, включая наименования

органов государственной власти или органов местного

самоуправления, принявших решение об утверждении схемы

или подписавших соглашение о перераспределении земельных участков)

от 2023 №

Схема расположения земельного участка или земельных участков на кадастровом плане территории

Условный номер земельного участка :ЗУ1

(указывается в случае, если предусматривается образование двух и более земельных участков)

Площадь земельного участка 277 м²

(указывается проектная площадь образуемого земельного участка, вычисленная с использованием технологических и программных средств, в том числе размещенных на официальном сайте федерального органа исполнительной власти, уполномоченного Правительством Российской Федерации на осуществление государственного кадастрового учета, государственной регистрации прав, ведение Единого государственного реестра недвижимости и предоставление сведений, содержащихся в Едином государственном реестре недвижимости, в информационно-телекоммуникационной сети "Интернет" (далее - официальный сайт), с округлением до 1 квадратного метра. Указанное значение площади земельного участка может быть уточнено при проведении кадастровых работ не более чем на десять процентов)

Обозначение характерных точек границ	Координаты, м (указываются в случае подготовки схемы расположения земельного участка с использованием технологических и программных средств, в том числе размещенных на официальном сайте. Значения координат, полученные с использованием указанных технологических и программных средств, указываются с округлением до 0,01 метра)	
	X	Y
1	2	3
1	253458.60	2298048.08
2	253457.30	2298059.06
3	253450.01	2298058.56
4	253450.24	2298055.20
5	253444.02	2298054.49
6	253421.97	2298053.15
7	253418.78	2298052.61
8	253418.74	2298048.04
9	253422.43	2298047.54
10	253440.09	2298048.01
11	253450.14	2298047.80
1	253458.60	2298048.08

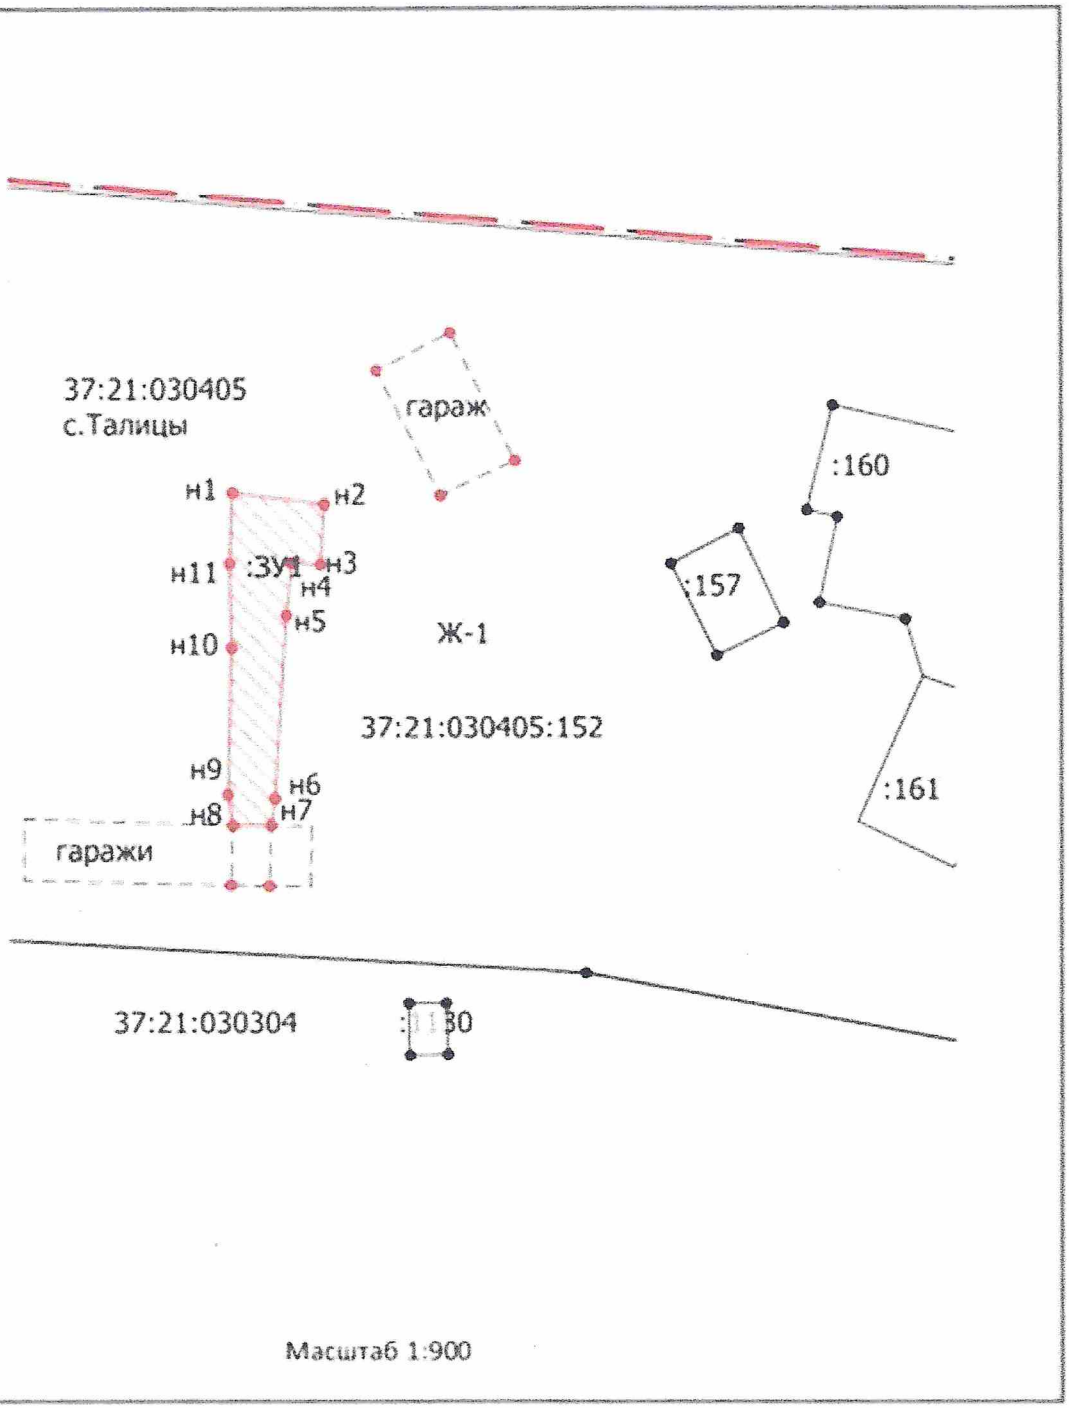

Масштаб 1:900

Условные обозначения:	
37:10:040134	- номер кадастрового квартала
:ЗУ1	- условный номер земельного участка
:1	- кадастровый номер земельного участка
	- граница кадастрового квартала
	- существующая часть границы, имеющиеся в ГКН сведения о которой достаточны для определения ее местоположения
	- вновь образованная часть границы, сведения о которой достаточны для определения ее местоположения
Ж-1	- обозначение территориальной зоны - граница территориальной зоны