Утверждена
Постановлением администрации Южского
(наименование документа об утверждении, включая наименование органов гос. власти
муниципального района Ивановской области
или органов местного самоуправления, принявших решение об утверждении схемы

от _____ 2021г. №_____

Схема расположения земельного участка на кадастровом плане территории

Условный номер земельного участка :ЗУ1		
Площадь земельного участка: 20 м²		
Система координат: МСК с. Мугреевский		
Обозначение характерных точек границ	Координаты, м	
	X	У
1	9926.62	10177.21
2	9927.73	10183.32
3	9924.55	10183.96
4	9923.46	10177.90
5	9923.55	10177.87
1	9926.62	10177.21

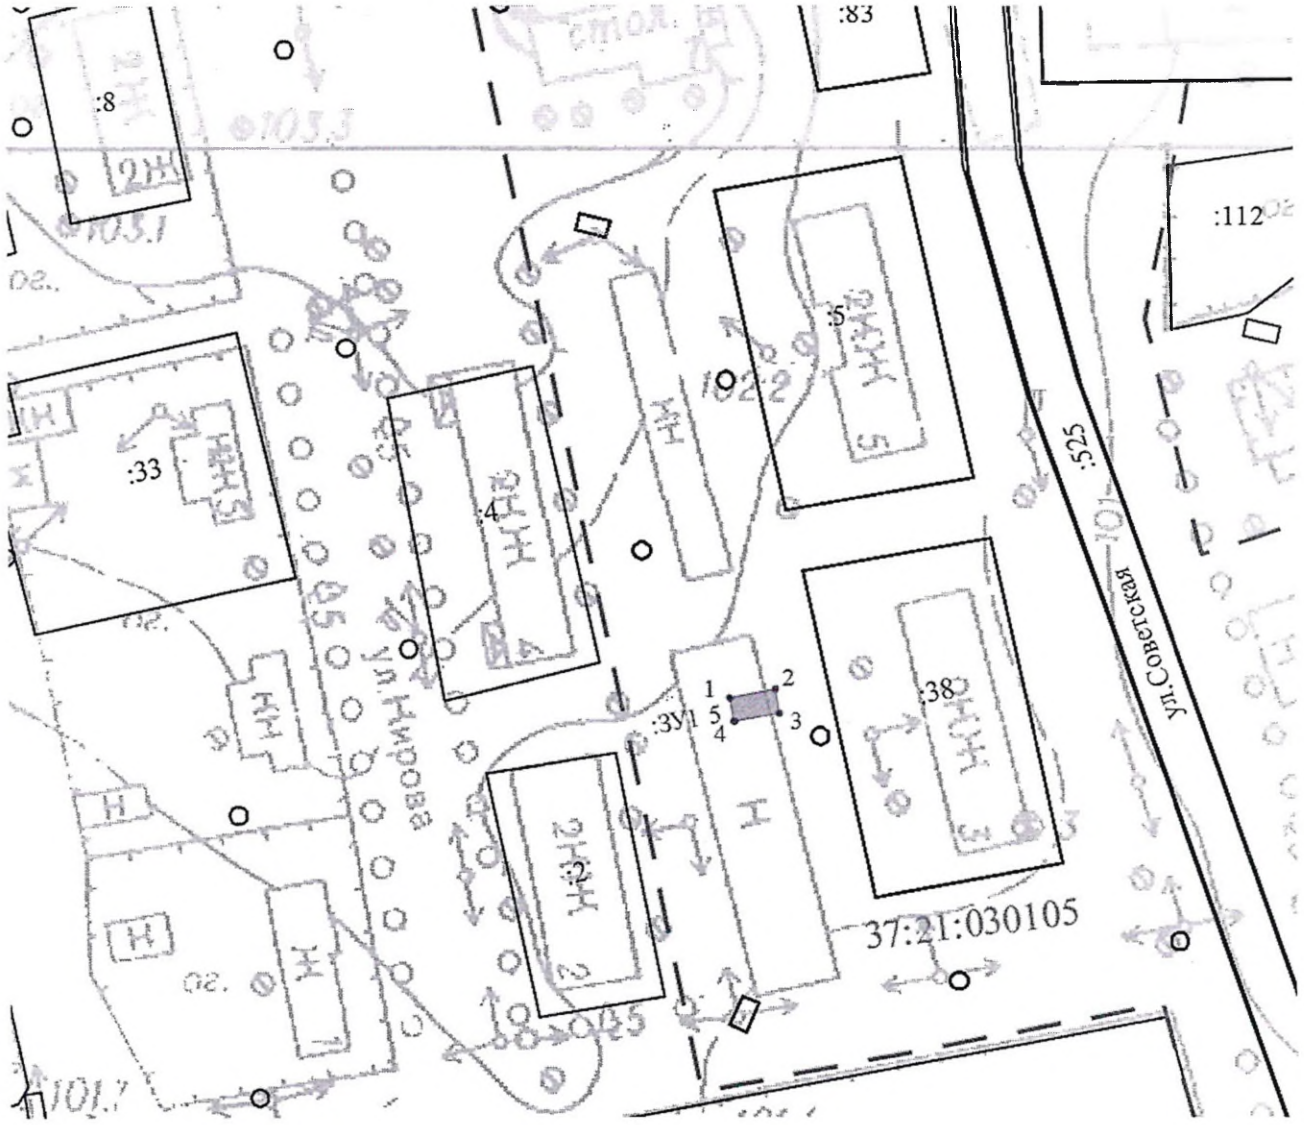

Масштаб 1:1000

Условные обозначения:	
———	вновь образованная часть границы, сведения о которой достаточны для определения ее местоположения
———	существующая часть границы, имеющиеся в ЕГРН сведения о которой достаточны для определения её местоположения
— — —	граница кадастрового квартала
:38	кадастровый номер земельного участка, учтенный в ЕГРН
37:21:030105	обозначение кадастрового квартала
:ЗУ1	обозначение вновь образованного земельного участка