Утверждена
Постановлением администрации Южского
(наименование документа об утверждении, включая наименование органов гос. власти
муниципального района Ивановской области
или органов местного самоуправления, принявших решение об утверждении схемы

от _____ г. №_____

Схема расположения земельного участка на кадастровом плане территории

Условный номер земельного участка :ЗУ1

Площадь земельного участка: 8 м²

Система координат: МСК с. Мугреевский

Обозначение характерных точек границ	Координаты, м	
	X	У
1	10140.57	10292.85
2	10142.47	10293.82
3	10140.92	10297.01
4	10139.02	10296.04
1	10140.57	10292.85

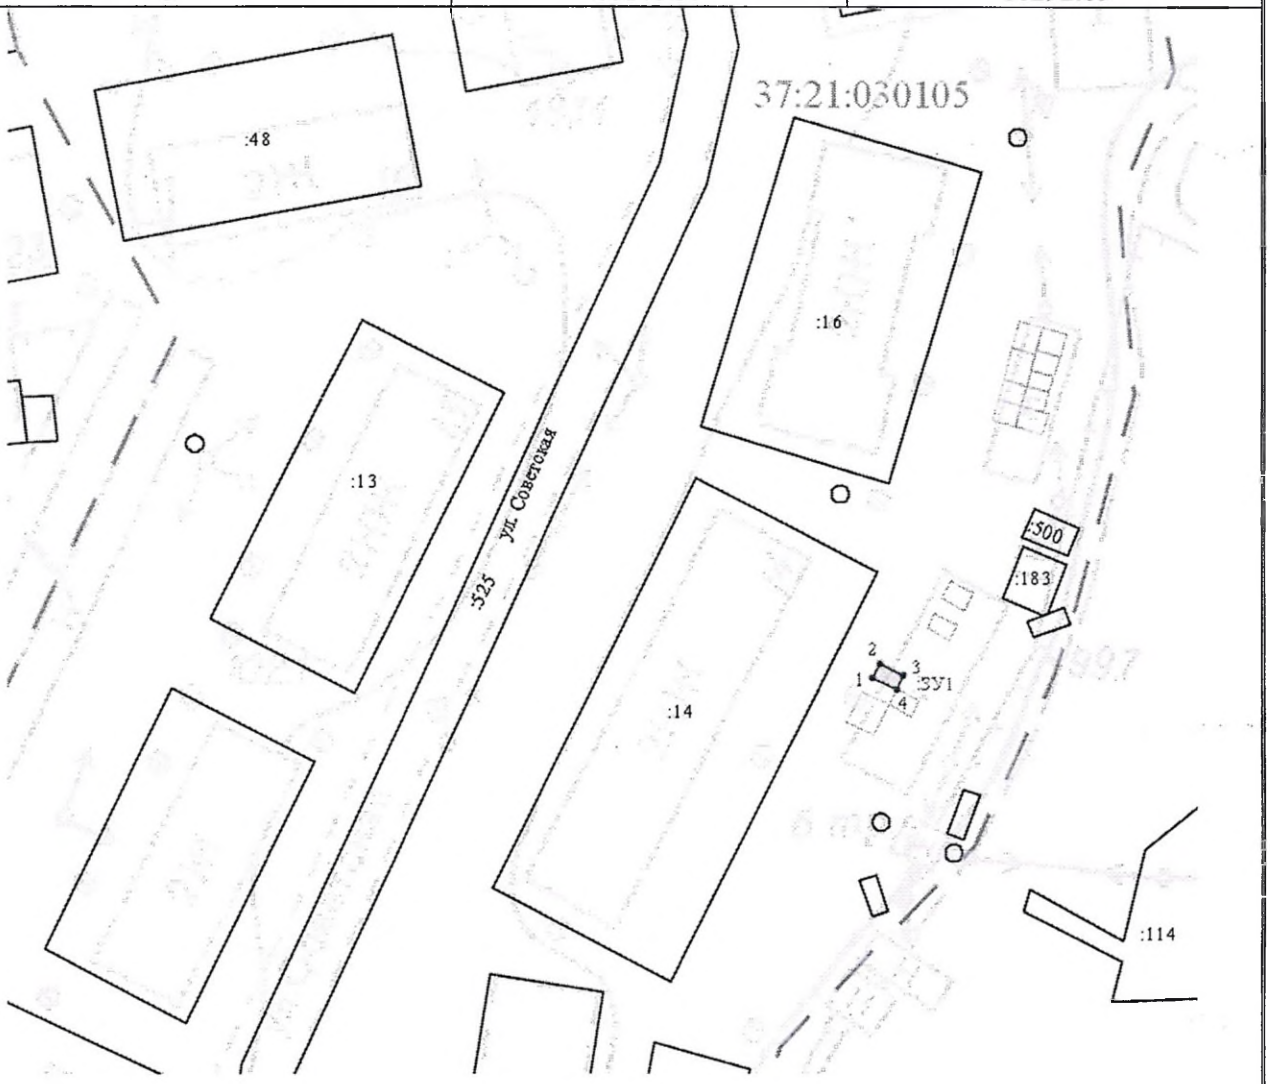

масштаб 1:1000

Условные обозначения:

———	вновь образованная часть границы, сведения о которой достаточны для определения ее местоположения
———	существующая часть границы, имеющиеся в ЕГРН сведения о которой достаточны для определения её местоположения
— — —	граница кадастрового квартала
:38	кадастровый номер земельного участка, учтенный в ЕГРН
37:21:030105	обозначение кадастрового квартала
:ЗУ1	обозначение вновь образованного земельного участка