Утверждена

Постановлением администрации Южского

(наименование документа об утверждении, включая наименование органов гос. власти

муниципального района Ивановской области

или органов местного самоуправления, принявших решение об утверждении схемы

от _____ 2021г. №_____

Схема расположения земельного участка на кадастровом плане территории

Условный номер земельного участка :ЗУ1

Площадь земельного участка: 13 м²

Система координат: МСК с. Мугреевский

Обозначение характерных точек границ	Координаты, м	
	X	У
1	9936.11	10175.15
2	9936.78	10178.60
3	9934.23	10179.20
4	9934.42	10180.47
5	9933.55	10180.60
6	9932.74	10175.91
7	9935.91	10175.22
1	9936.11	10175.15

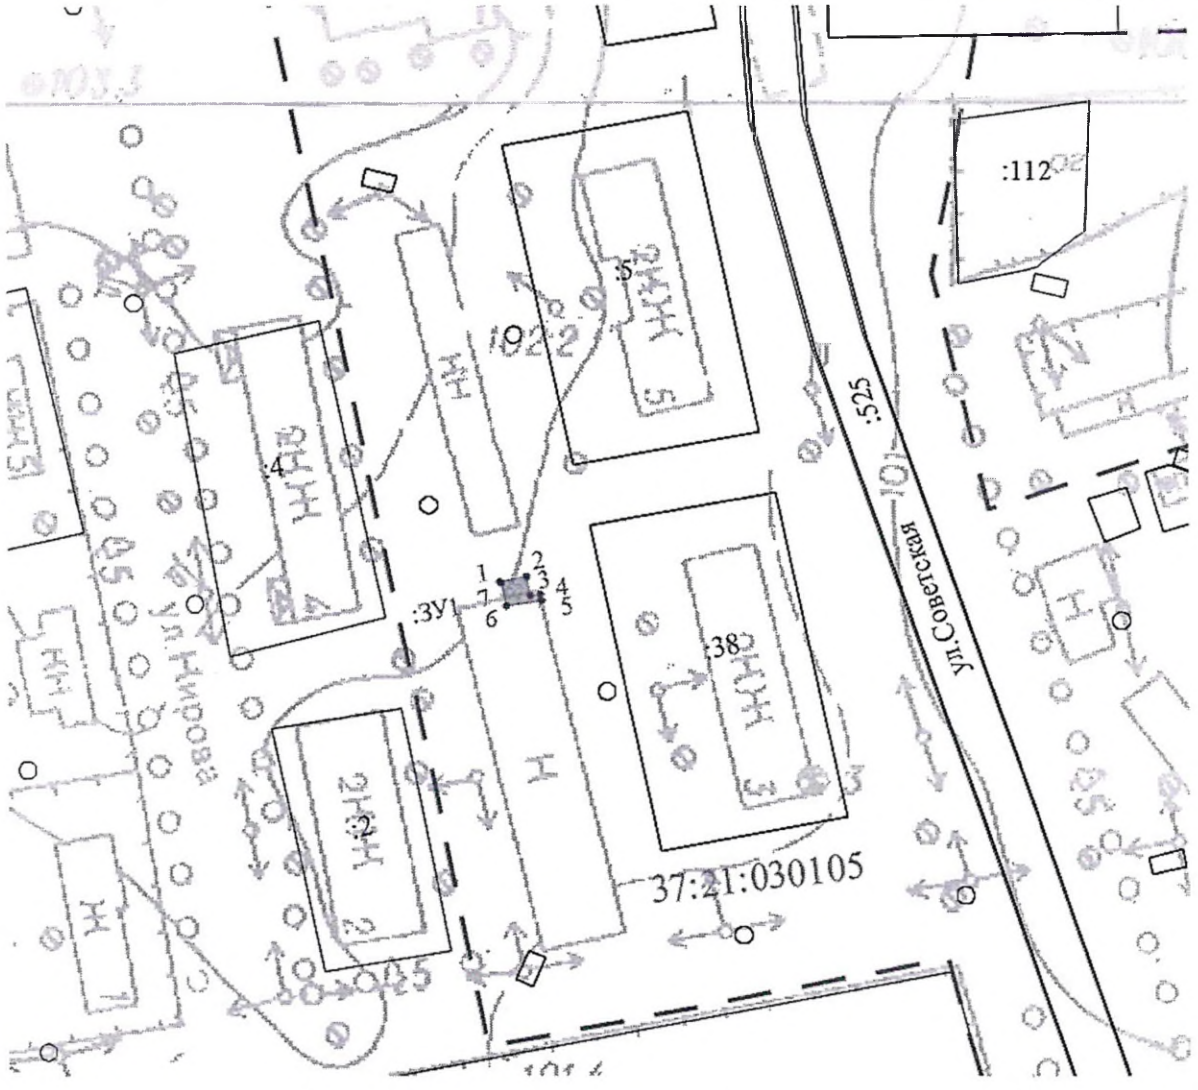

Масштаб 1:1000

Условные обозначения:

_____	вновь образованная часть границы, сведения о которой достаточны для определения ее местоположения
_____	существующая часть границы, имеющиеся в ЕГРН сведения о которой достаточны для определения её местоположения
— — —	граница кадастрового квартала
:38	кадастровый номер земельного участка, учтенный в ЕГРН
37:21:030105	обозначение кадастрового квартала
:ЗУ1	обозначение вновь образованного земельного участка