Утверждена
Постановлением администрации Южского
(наименование документа об утверждении, включая наименование органов гос. власти
муниципального района Ивановской области
или органов местного самоуправления, принявших решение об утверждении схемы

от _____ 2021г. №_____

Схема расположения земельного участка на кадастровом плане территории

Условный номер земельного участка :ЗУ1		
Площадь земельного участка: 17 м²		
Система координат: МСК с. Мугреевский		
Обозначение характерных точек границ	Координаты, м	
	X	У
1	9911.91	10180.36
2	9913.31	10186.71
3	9910.68	10187.25
4	9909.48	10180.87
1	9911.91	10180.36

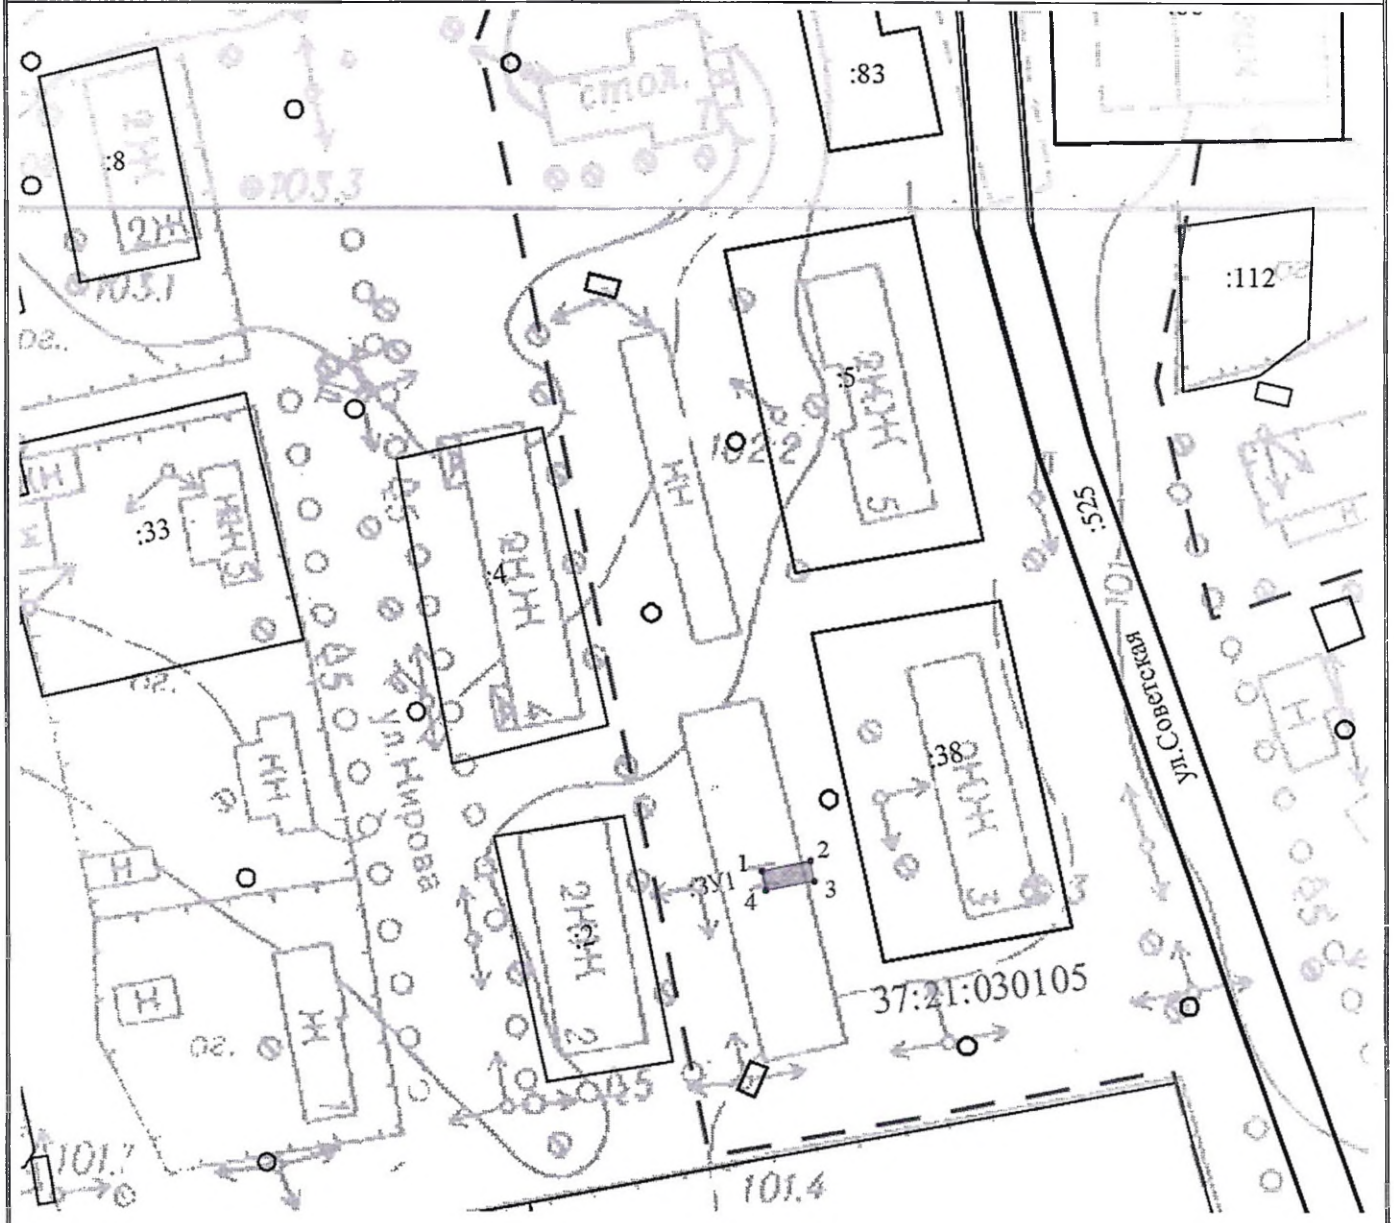

Масштаб 1:1000

Условные обозначения:	
_____	вновь образованная часть границы, сведения о которой достаточны для определения ее местоположения
_____	существующая часть границы, имеющиеся в ЕГРН сведения о которой достаточны для определения её местоположения
— — —	граница кадастрового квартала
:38	кадастровый номер земельного участка, учтенный в ЕГРН
37:21:030105	обозначение кадастрового квартала
:ЗУ1	обозначение вновь образованного земельного участка