Утверждена
Постановлением администрации Южского
(наименование документа об утверждении, включая наименование органов гос. власти
муниципального района Ивановской области
или органов местного самоуправления, принявших решение об утверждении схемы

_____ г. №_____


СХЕМА РАСПОЛОЖЕНИЯ ЗЕМЕЛЬНОГО УЧАСТКА НА КАДАСТРОВОМ ПЛАНЕ ТЕРРИТОРИИ

Условный номер земельного участка :ЗУ1

Площадь земельного участка: 26 м²

Система координат: МСК с. Мугреевский

Обозначение характерных точек границ	Координаты, м	
	X	У
1	2	3
	:ЗУ1(1)	
1	9922.90	10263.94
2	9925.69	10267.46
3	9923.06	10269.67
4	9920.28	10266.27
1	9922.90	10263.94
	:ЗУ1(2)	
5	9894.59	10184.06
6	9895.43	10188.13
7	9892.98	10188.63
8	9892.11	10184.58
5	9894.59	10184.06

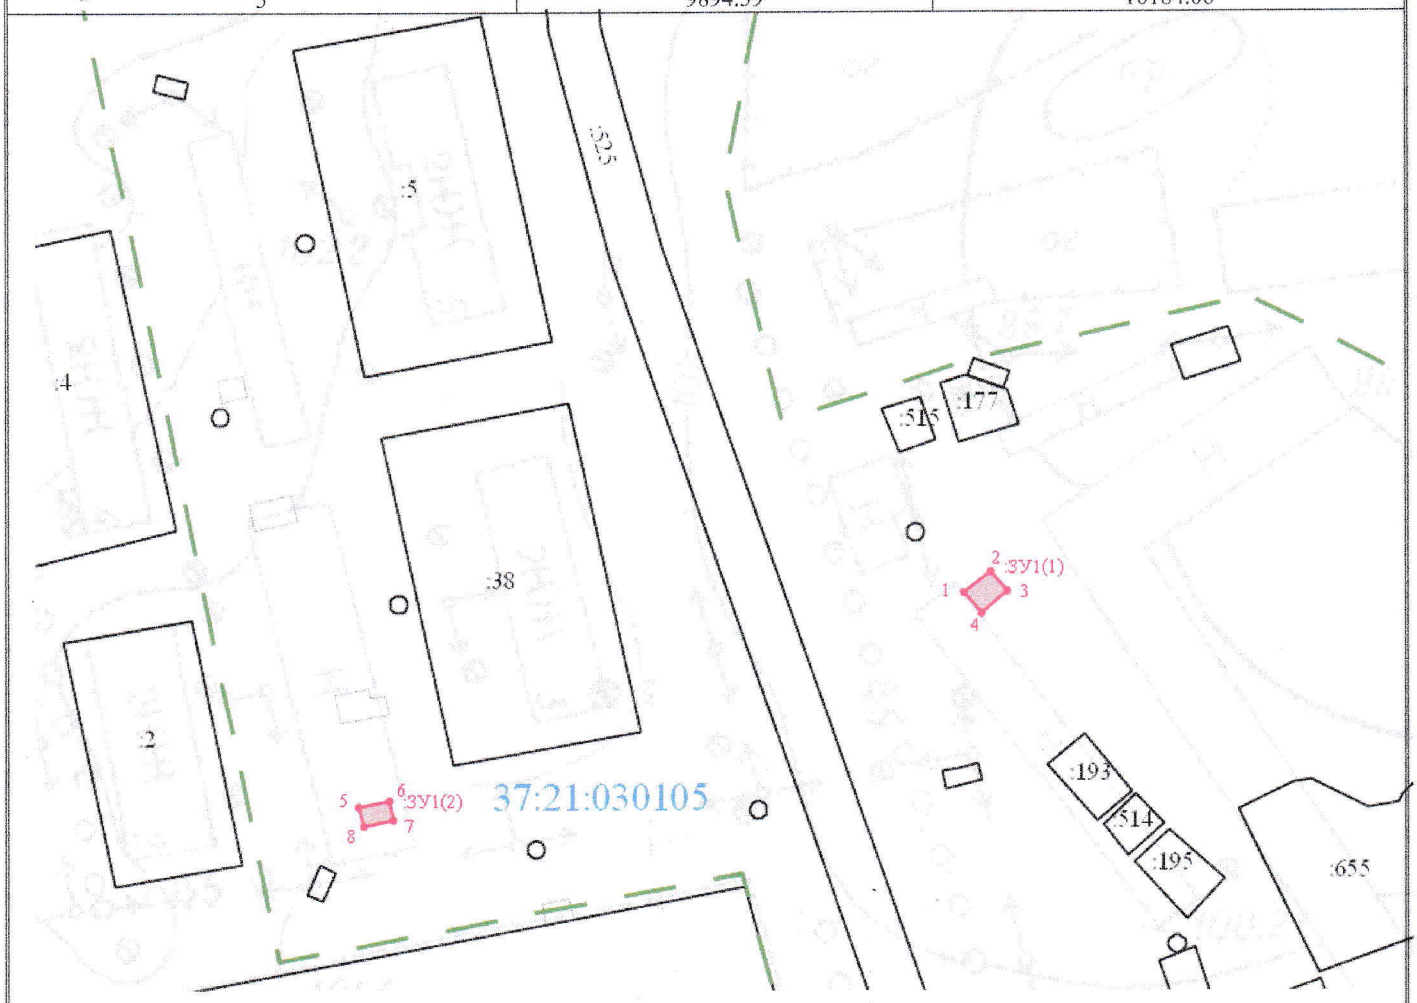

масштаб 1:1000

Условные обозначения:

	вновь образованная часть границы, сведения о которой достаточны для определения ее местоположения
	существующая часть границы, имеющиеся в ЕГРН сведения о которой достаточны для определения её местоположения
:38	кадастровый номер земельного участка, учтенный в ЕГРН
	граница кадастрового квартала
37:21:030105	обозначение кадастрового квартала
:ЗУ1	обозначение вновь образованного земельного участка