
Утверждена
Постановлением Администрации Южского
(наименование документа об утверждении, включая наименования
муниципального района
органов государственной власти или органов местного
самоуправления, принявших решение об утверждении схемы
или подписавших соглашение о перераспределении земельных участков)
от _____ № _____

Схема расположения земельного участка или земельных участков на кадастровом плане территории

Система координат: МСК с. Мугреевский

Условный номер земельного участка	**:ЗУ1**	
Площадь земельного участка	**38 кв.м**	
Обозначение характерных точек границ	**Координаты , м**	
	X	**Y**
1	**2**	**3**
1	10343.65	10116.70
2	10344.80	10122.55
3	10340.32	10123.43
4	10340.28	10123.23
5	10339.17	10117.58
6	10336.71	10111.32
7	10337.46	10114.43
8	10334.16	10115.23
9	10333.41	10112.12

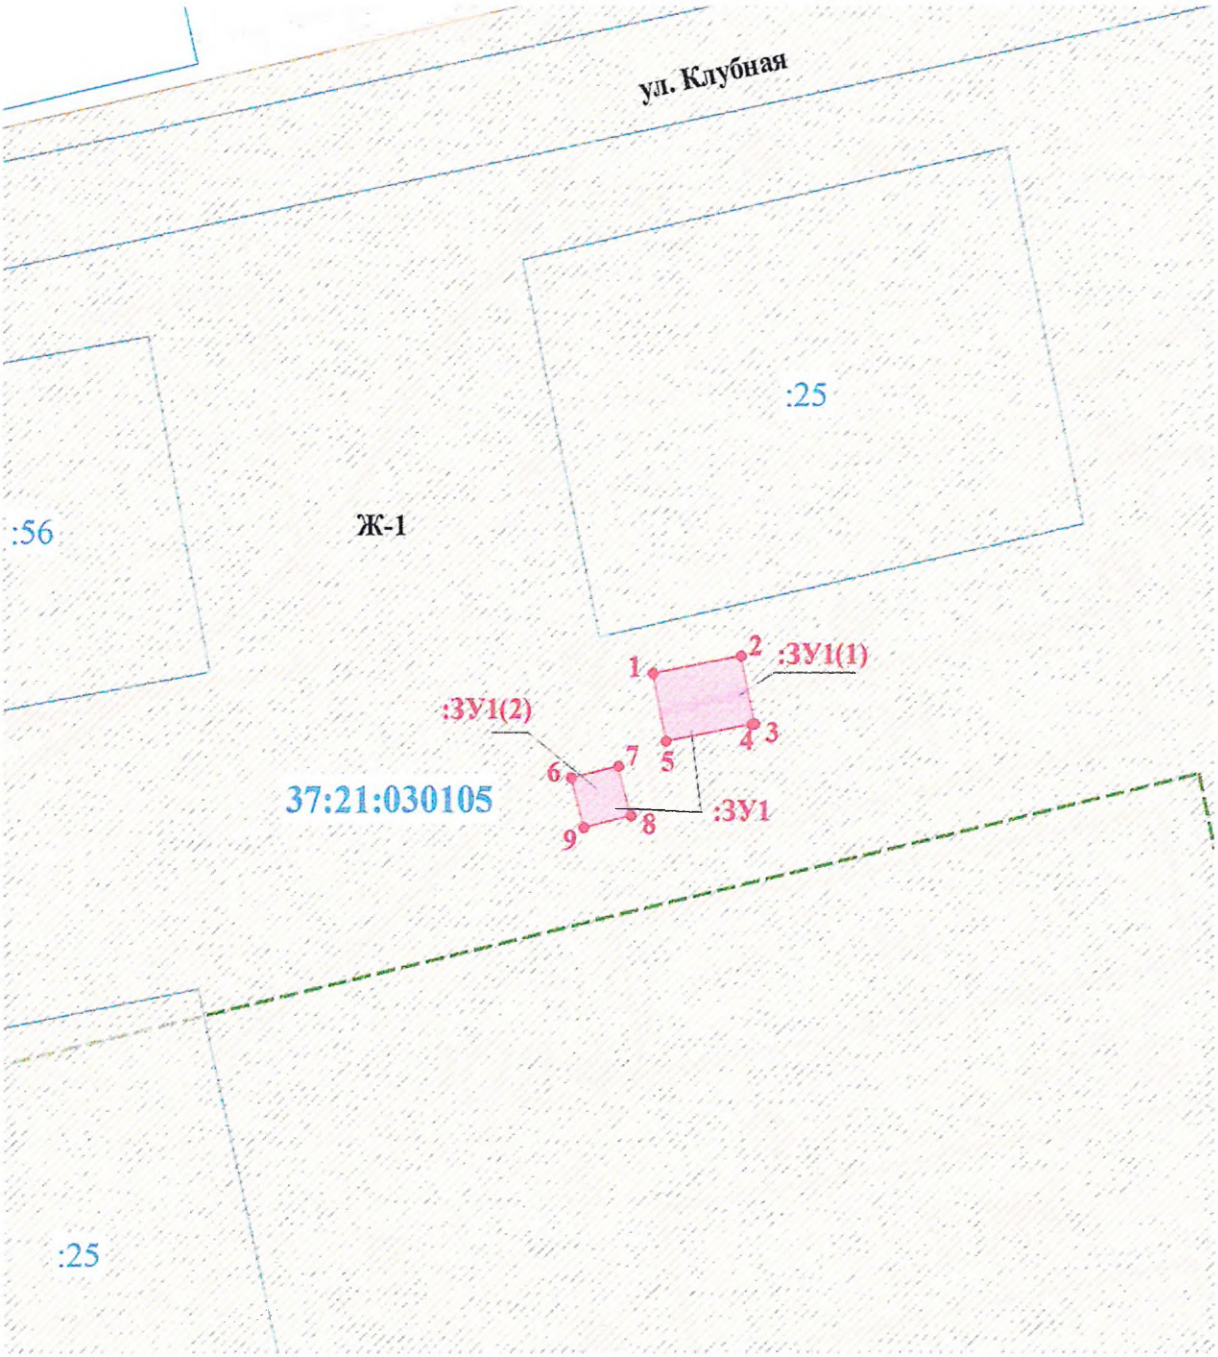

Масштаб 1:500	
Условные обозначения:	
	- образуемый земельный участок
	- существующая часть границы, имеющиеся в ЕГРН сведения о которой достаточны для определения ее местоположения
37:21:060203	- кадастровый квартал
	- граница кадастрового квартала
:ЗУ1	- обозначение образуемого земельного участка
:ЗУ1(1)	- обозначение контура земельного участка образуемого
1	- надписи номеров вновь образованных характерных точек
:29	- кадастровый номер земельного участка
Ж-1	- жилая зона