Утверждена постановлением Администрации
(наименование документа об утверждении, включая наименования
Южского муниципального района
органов государственной власти или органов местного самоуправления,
Ивановской области
принявших решение об утверждении схемы или подписавших соглашение о перераспределении земельных участков)
от _____2023 г № _____

Схема расположения земельного участка или земельных участков на кадастровом плане территории

Условный номер земельного участка 37:21:020527:ЗУ1

Площадь земельного участка 2329 м²

Обозначение характерных точек границ	Координаты, м	
	X	У
1	2	3
н1	261923.45	2293658.49
2	261910.58	2293681.26
3	261907.13	2293713.87
н4	261902.79	2293720.59
н5	261863.69	2293695.99
н6	261897.83	2293642.22
н1	261923.45	2293658.49

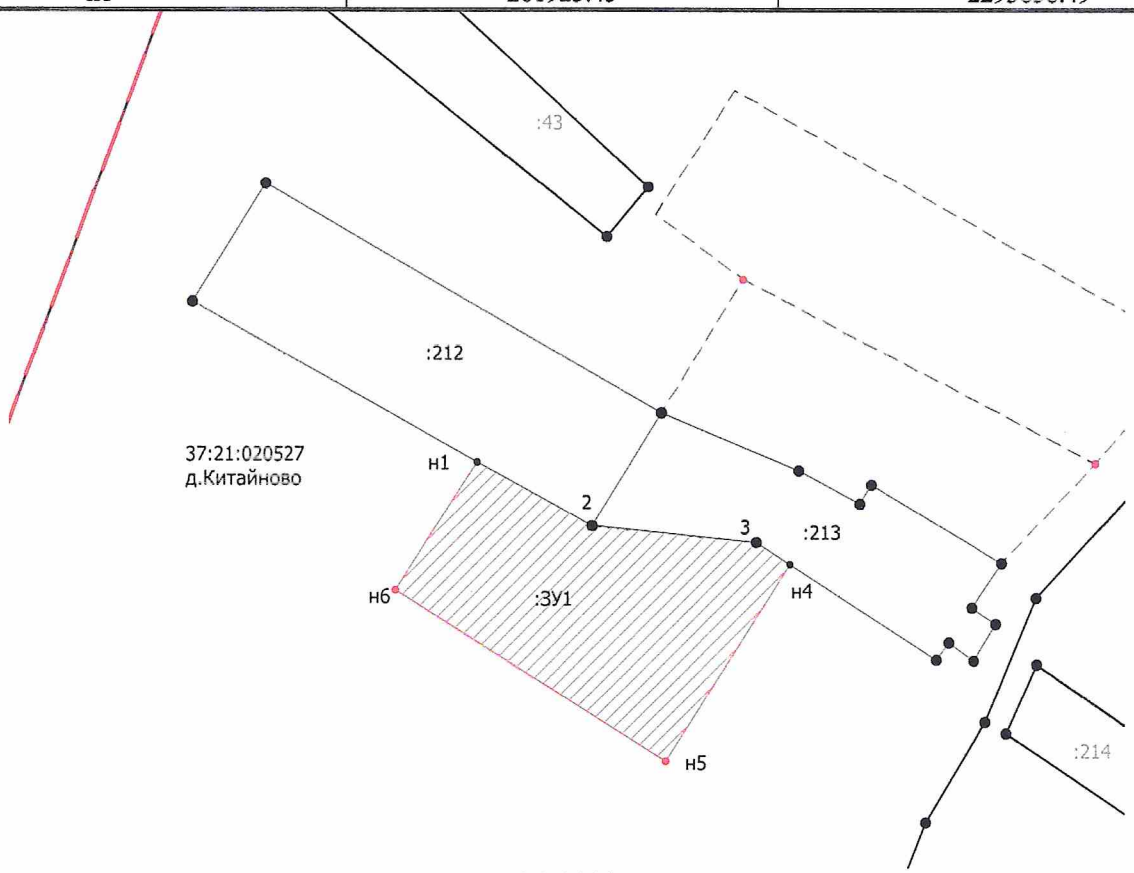

Масштаб 1:1500

Условные обозначения:

37:21:020213	- номер кадастрового квартала
:1	- кадастровый номер земельного участка
д.Китайново	- название населенного пункта
	-граница населенного пункта
	- существующая часть границы, имеющиеся в ЕГРН сведения о которой достаточны для определения ее местоположения
	- вновь образованная часть границы, сведения о которой достаточны для определения ее местоположения
----------	-- существующая часть границы, имеющиеся в ЕГРН сведения о которой не достаточны для определения ее местоположения