Утверждена

Постановлением Администрации Южского

(наименование документа об утверждении, включая наименования

муниципального района

органов государственной власти или органов местного

самоуправления, принявших решение об утверждении схемы


или подписавших соглашение о перераспределении земельных участков)

от _____ № _____

Схема расположения земельного участка или земельных участков на кадастровом плане территории

Система координат: МСК с. Мугреевский

Условный номер земельного участка	**:ЗУ1**	
Площадь земельного участка	**17 кв.м**	
Обозначение характерных точек границ	**Координаты , м**	
	X	**Y**
1	**2**	**3**
1	10151.76	10185.50
2	10149.23	10191.03
3	10149.15	10191.20
4	10146.75	10190.09
5	10149.35	10184.40

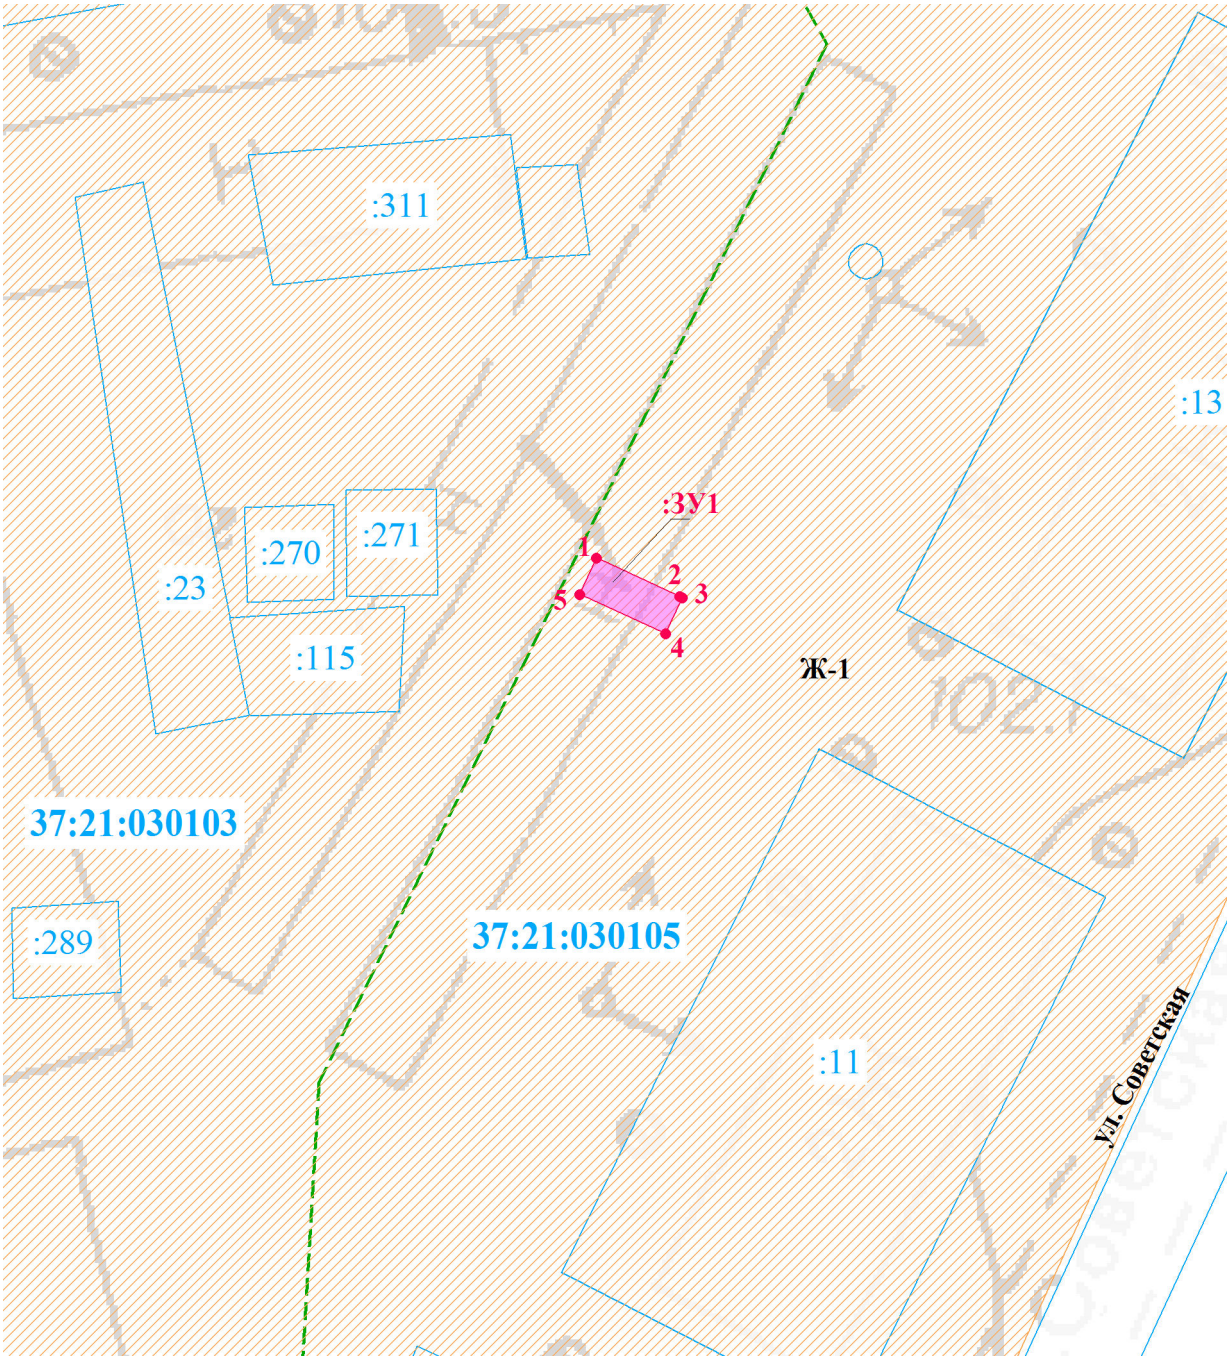

Масштаб 1:500	
Условные обозначения:	
	- образуемый земельный участок
	- существующая часть границы, имеющиеся в ЕГРН сведения о которой достаточны для определения ее местоположения
37:21:060203	- кадастровый квартал
	- граница кадастрового квартала
:ЗУ1	- обозначение образуемого земельного участка
●1	- надписи номеров вновь образованных характерных точек
:29	- кадастровый номер земельного участка
Ж-1	- жилая зона