
Утверждена
Постановлением администрации Южского
(наименование документа об утверждении, включая наименование органов гос. власти
муниципального района Ивановской области
или органов местного самоуправления, принявших решение об утверждении схемы

от _____ г. №_____

Схема расположения земельного участка на кадастровом плане территории

Условный номер земельного участка :ЗУ1		
Площадь земельного участка: 11 м²		
Система координат: МСК с. Мугреевский		
Обозначение характерных точек границ	Координаты, м	
	X	У
1	2	3
1	10295.56	10213.68
2	10296.49	10217.30
3	10293.54	10217.90
4	10292.64	10214.32
1	10295.56	10213.68

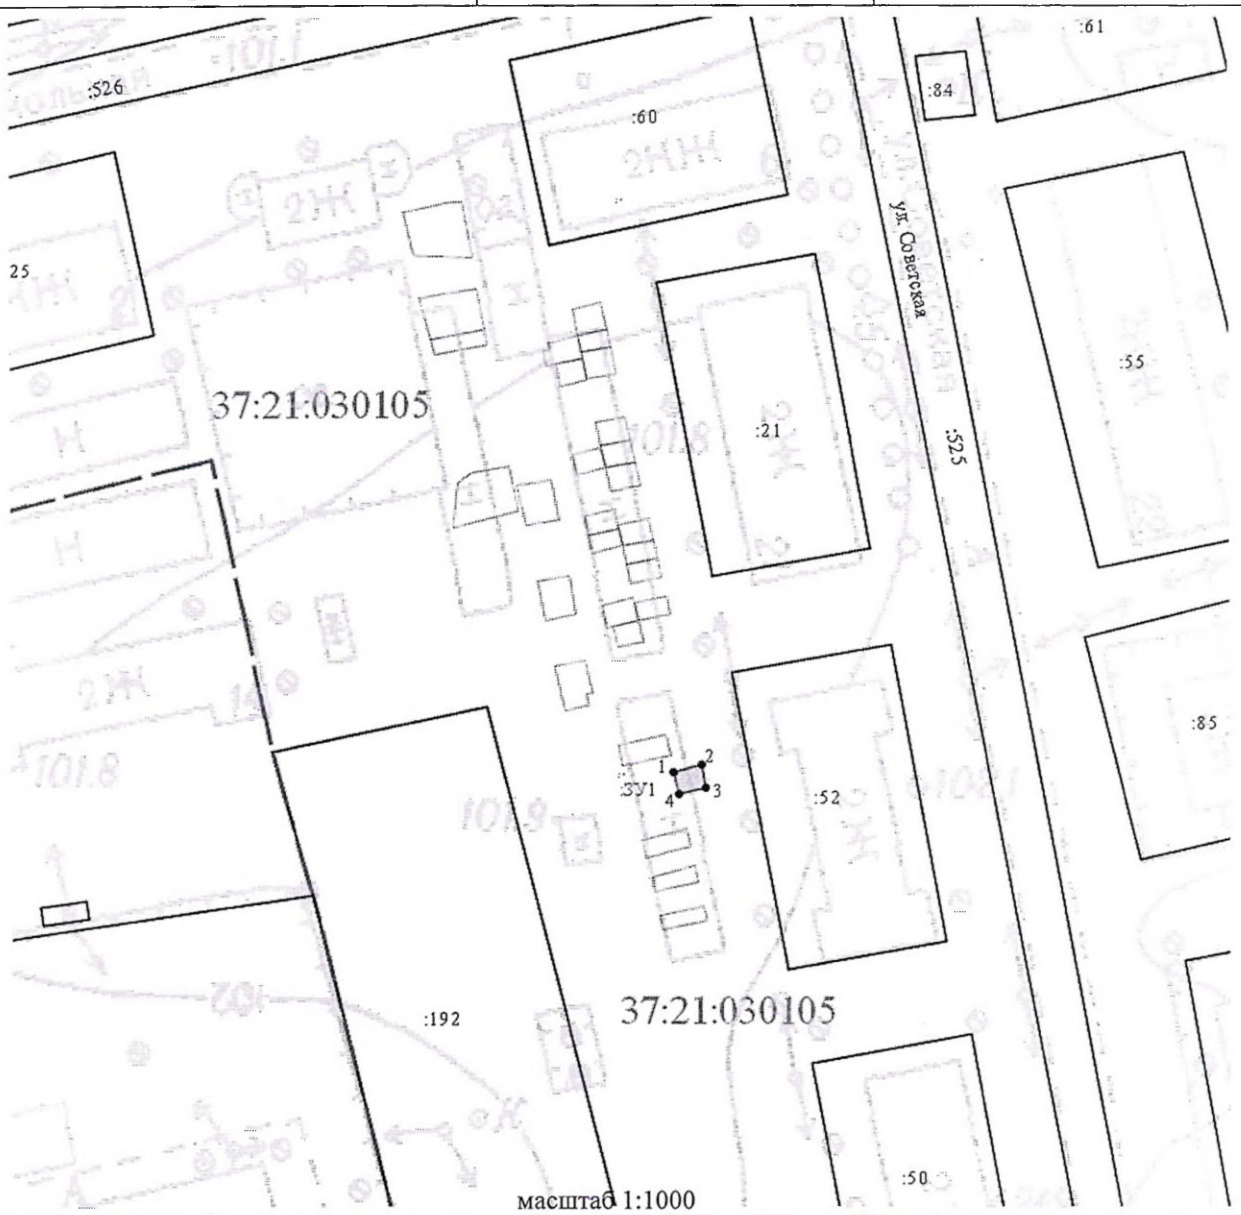

масштаб 1:1000

Условные обозначения:	
———	вновь образованная часть границы, сведения о которой достаточны для определения ее местоположения
———	существующая часть границы, имеющиеся в ЕГРН сведения о которой достаточны для определения её местоположения
— — —	граница кадастрового квартала
:52	кадастровый номер земельного участка, учтенный в ЕГРН
37:21:030105	обозначение кадастрового квартала
:ЗУ1	обозначение вновь образованного земельного участка