Утверждена
Постановлением администрации Южского
(наименование документа об утверждении, включая наименование органов гос. власти
муниципального района Ивановской области
или органов местного самоуправления, принявших решение об утверждении схемы

от _____ г. №_____


СХЕМА РАСПОЛОЖЕНИЯ ЗЕМЕЛЬНОГО УЧАСТКА НА КАДАСТРОВОМ ПЛАНЕ ТЕРРИТОРИИ

Условный номер земельного участка :ЗУ1

Площадь земельного участка: 9 м²

Система координат: МСК с. Мугреевский

Обозначение характерных точек границ	Координаты, м	
	X	У
1	2	3
1	10179.80	10310.24
2	10178.89	10313.29
3	10176.29	10312.59
4	10177.15	10309.56
1	10179.80	10310.24

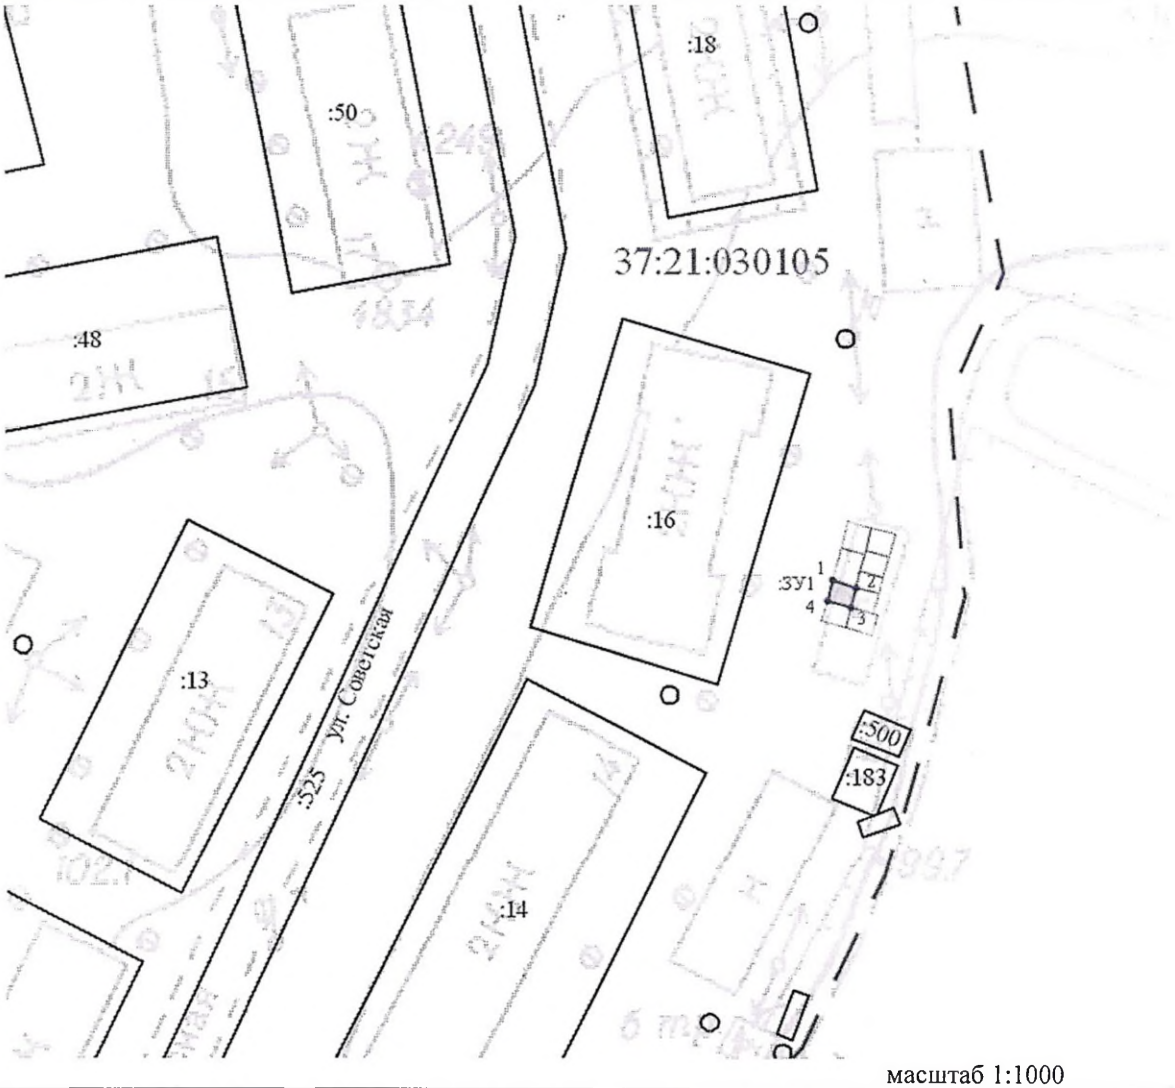

масштаб 1:1000

Условные обозначения:

_____	вновь образованная часть границы, сведения о которой достаточны для определения ее местоположения
▬▬▬	существующая часть границы, имеющиеся в ЕГРН сведения о которой достаточны для определения её местоположения
:14	кадастровый номер земельного участка, учтенный в ЕГРН
— — -	граница кадастрового квартала
37:21:030105	обозначение кадастрового квартала
:ЗУ1	обозначение вновь образованного земельного участка