Утверждена
Постановлением администрации Южского
(наименование документа об утверждении, включая наименование органов гос. власти
муниципального района Ивановской области
или органов местного самоуправления, принявших решение об утверждении схемы

от _____ 2021г. №_____


Схема расположения земельного участка на кадастровом плане территории

Условный номер земельного участка :ЗУ1

Площадь земельного участка: 18 м²

Система координат: МСК с. Мугреевский

Обозначение характерных точек границ	Координаты, м	
	X	У
1	9922.28	10172.10
2	9923.55	10177.87
3	9923.46	10177.90
4	9920.90	10178.45
5	9920.62	10178.50
6	9919.32	10172.67
1	9922.28	10172.10

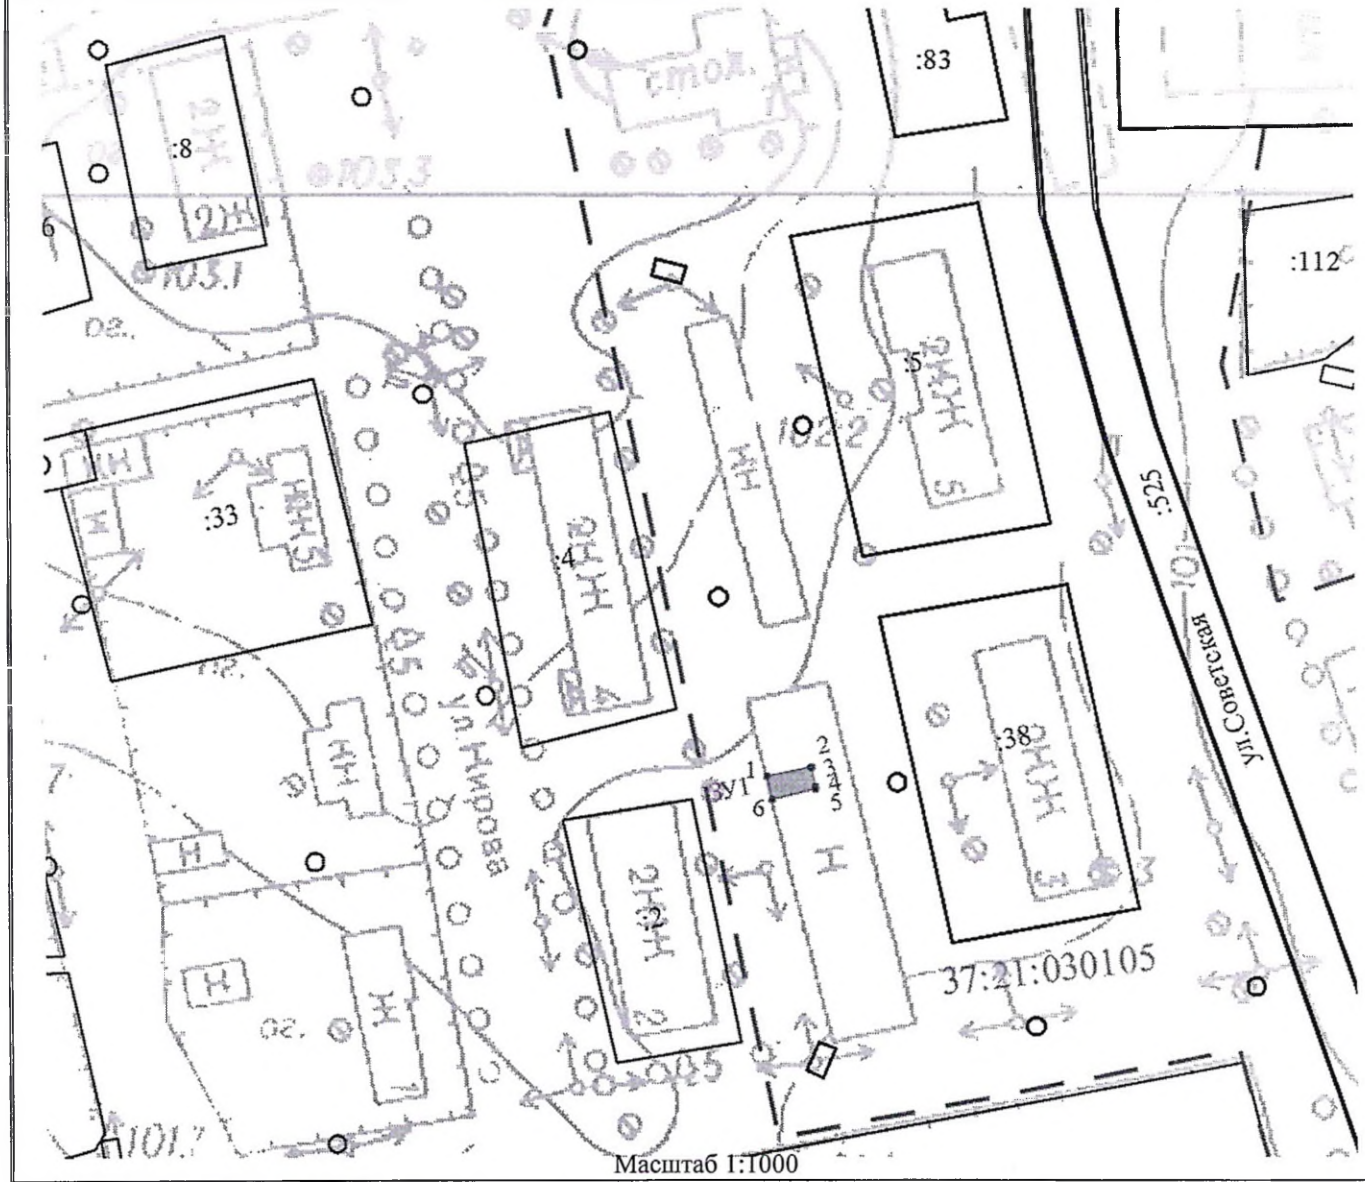

Масштаб 1:1000

Условные обозначения:

———	вновь образованная часть границы, сведения о которой достаточны для определения ее местоположения
———	существующая часть границы, имеющиеся в ЕГРН сведения о которой достаточны для определения её местоположения
— — —	граница кадастрового квартала
:2	кадастровый номер земельного участка, учтенный в ЕГРН
37:21:030105	обозначение кадастрового квартала
:ЗУ1	обозначение вновь образованного земельного участка