Утверждена
Постановлением администрации Южского
(наименование документа об утверждении, включая наименование органов гос. власти
муниципального района Ивановской области
или органов местного самоуправления, принявших решение об утверждении схемы

от _____ 2021г. №_____


Схема расположения земельного участка на кадастровом плане территории

Условный номер земельного участка :ЗУ1

Площадь земельного участка: 26 м²

Система координат: МСК с. Мугреевский

Обозначение характерных точек границ	Координаты, м	
	X	У
1	2	3
1	10281.46	9963.87
2	10282.17	9967.29
3	10278.12	9968.22
4	10278.67	9970.06
5	10276.53	9970.56
6	10275.20	9965.29
1	10281.46	9963.87

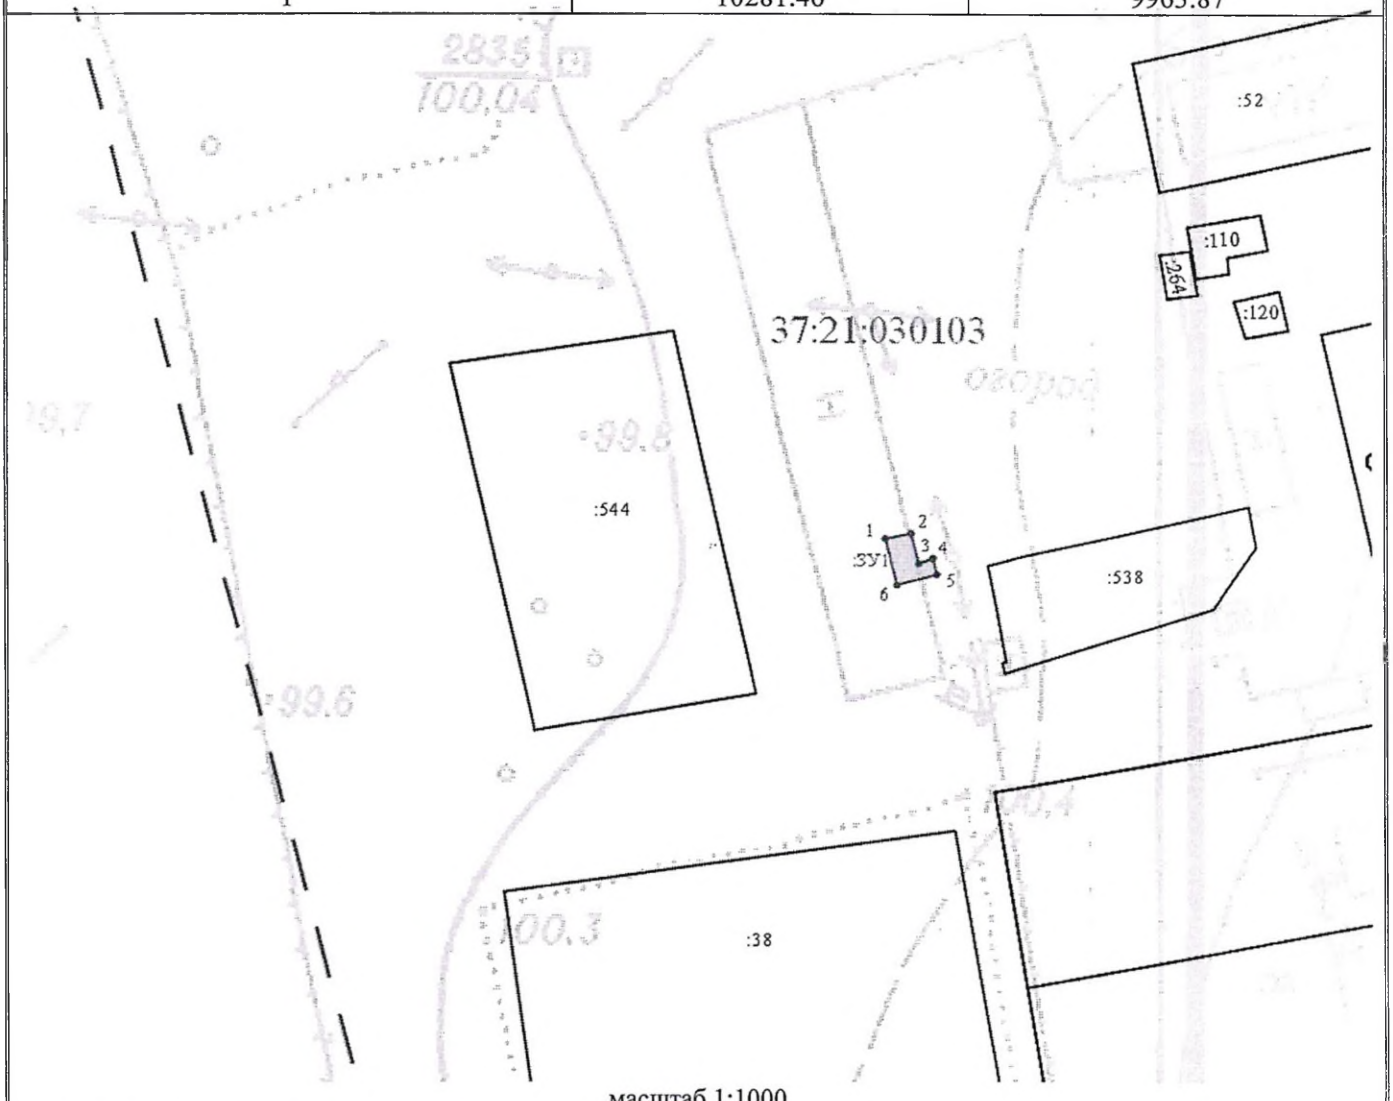

масштаб 1:1000

Условные обозначения:	
_____	вновь образованная часть границы, сведения о которой достаточны для определения ее местоположения
_____	существующая часть границы, имеющиеся в ЕГРН сведения о которой достаточны для определения её местоположения
— — -	граница кадастрового квартала
:544	кадастровый номер земельного участка, учтенный в ЕГРН
37:21:030103	обозначение кадастрового квартала
:ЗУ1	обозначение вновь образованного земельного участка