Утверждена

Постановлением Администрации Южского

(наименование документа об утверждении, включая наименования

муниципального района

органов государственной власти или органов местного

самоуправления, принявших решение об утверждении схемы


или подписавших соглашение о перераспределении земельных участков)

от _____ № _____

Схема расположения земельного участка или земельных участков на кадастровом плане территории

Система координат: МСК с. Мугреевский

Условный номер земельного участка **:ЗУ1**		
Площадь земельного участка **61 кв.м**		
Обозначение характерных точек границ	**Координаты , м**	
	X	**Y**
1	**2**	**3**
1	10140.10	10180.15
2	10137.69	10185.41
3	10135.36	10184.43
4	10137.80	10179.10
5	10094.89	10158.15
6	10095.68	10163.46
7	10086.43	10164.18
8	10086.06	10159.48

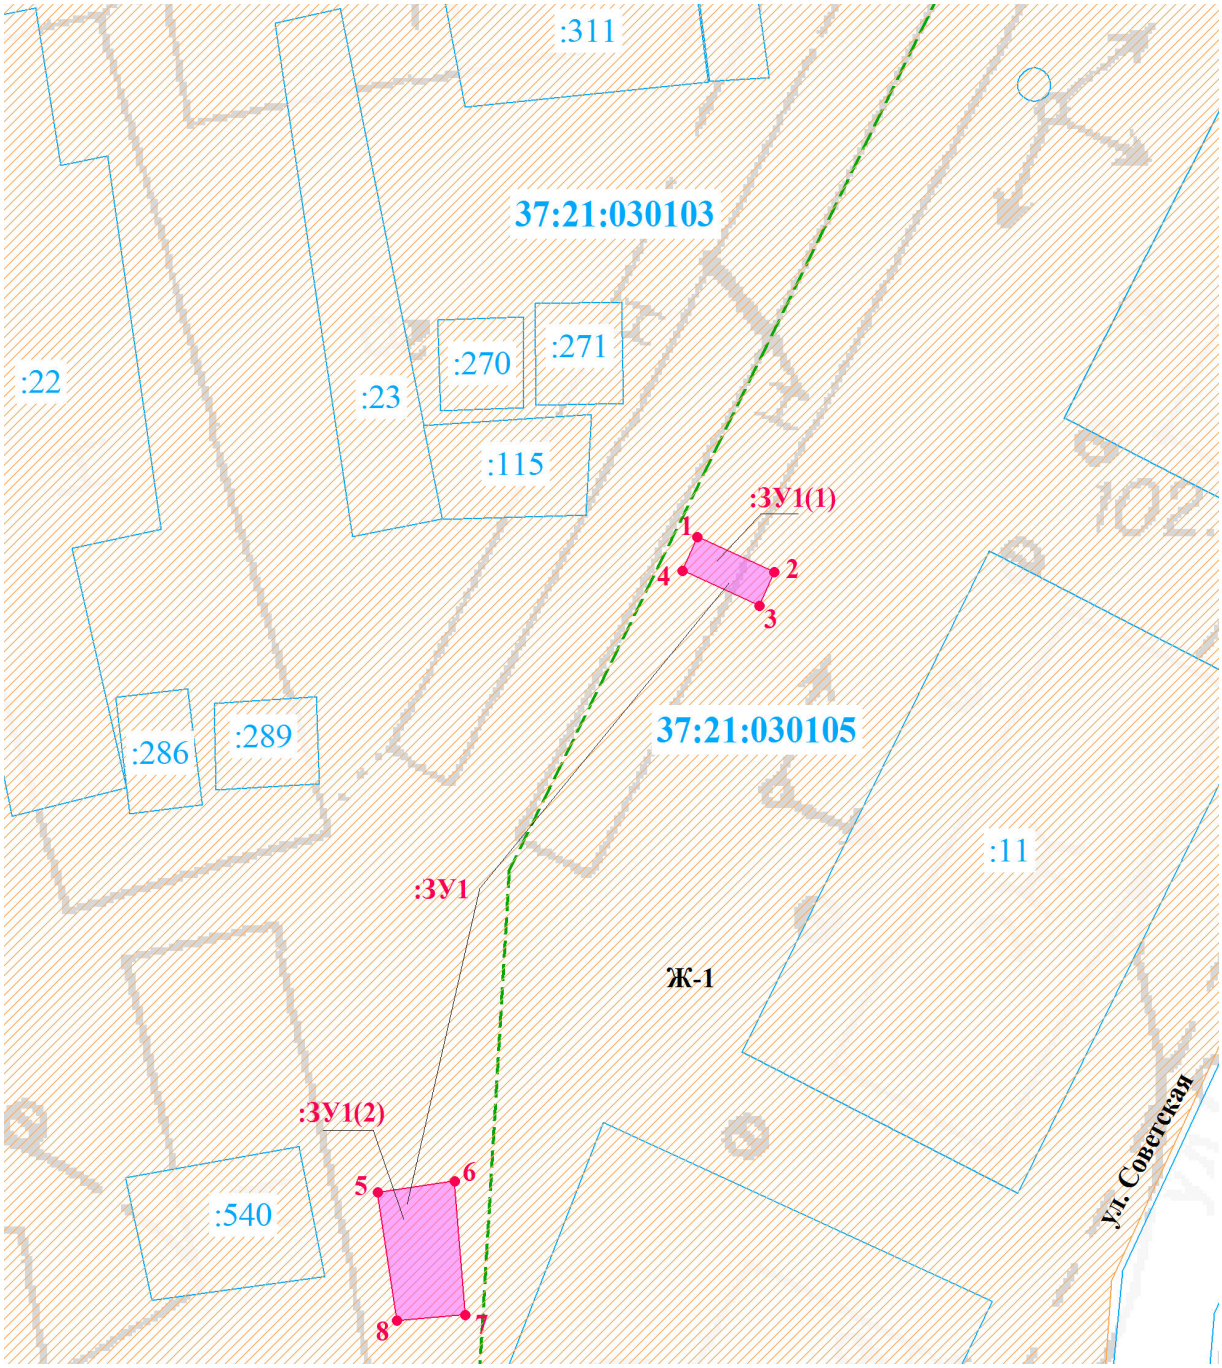

Масштаб 1:500	
Условные обозначения:	
	- образуемый земельный участок
	- существующая часть границы, имеющиеся в ЕГРН сведения о которой достаточны для определения ее местоположения
37:21:060203	- кадастровый квартал
	- граница кадастрового квартала
:ЗУ1	- обозначение образуемого земельного участка
:ЗУ1(1)	- обозначение контура земельного участка образуемого
1	- надписи номеров вновь образованных характерных точек
:29	- кадастровый номер земельного участка
Ж-1	- жилая зона