
Утверждена
Постановлением Администрации Южского
(наименование документа об утверждении, включая наименования
муниципального района
органов государственной власти или органов местного
самоуправления, принявших решение об утверждении схемы
или подписавших соглашение о перераспределении земельных участков)
от _____ № _____

Схема расположения земельного участка или земельных участков на кадастровом плане территории

Система координат: МСК с. Мугреевский

Условный номер земельного участка	**:ЗУ1**	
Площадь земельного участка	**44 кв.м**	
Обозначение характерных точек границ	**Координаты , м**	
	X	**Y**
1	**2**	**3**
1	10349.76	10138.12
2	10350.37	10141.95
3	10344.17	10143.16
4	10344.06	10142.54
5	10340.64	10143.21
6	10340.17	10140.64
7	10346.71	10139.34
8	10346.53	10138.42
9	10340.68	10125.30
10	10340.76	10125.71
11	10341.27	10128.33
12	10337.42	10129.08
13	10336.83	10126.05

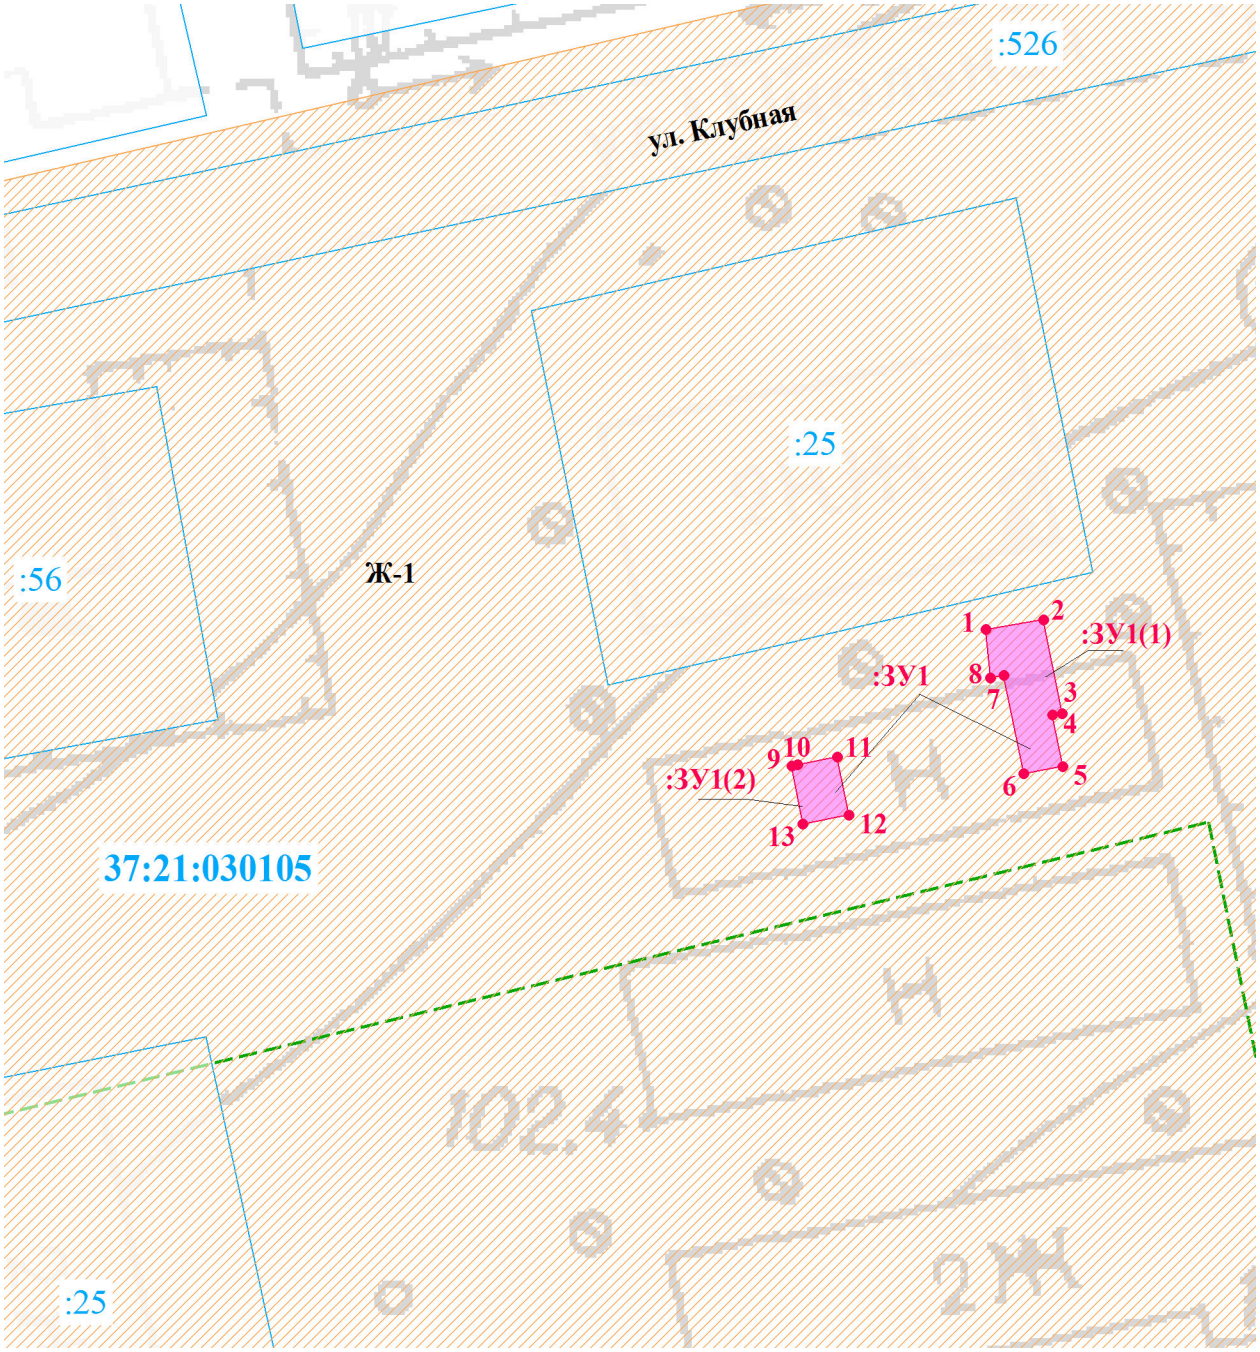

Масштаб 1:500

Условные обозначения:

	- образуемый земельный участок
	- существующая часть границы, имеющиеся в ЕГРН сведения о которой достаточны для определения ее местоположения
37:21:060203	- кадастровый квартал
	- граница кадастрового квартала
:ЗУ1	- обозначение образуемого земельного участка
:ЗУ1(1)	- обозначение контура земельного участка образуемого
●1	- надписи номеров вновь образованных характерных точек
:29	- кадастровый номер земельного участка
Ж-1	- жилая зона