Утверждена

Постановлением Администрации Южского

(наименование документа об утверждении, включая наименования

муниципального района

органов государственной власти или органов местного

самоуправления, принявших решение об утверждении схемы


или подписавших соглашение о перераспределении земельных участков)

от _____ № _____

Схема расположения земельного участка или земельных участков на кадастровом плане территории

Система координат: МСК с. Мугреевский

Условный номер земельного участка	**:ЗУ1**	
Площадь земельного участка	**18 кв.м**	
Обозначение характерных точек границ	**Координаты , м**	
	X	**Y**
1	**2**	**3**
1	10344.36	10196.41
2	10345.46	10201.69
3	10342.25	10202.36
4	10341.15	10197.08

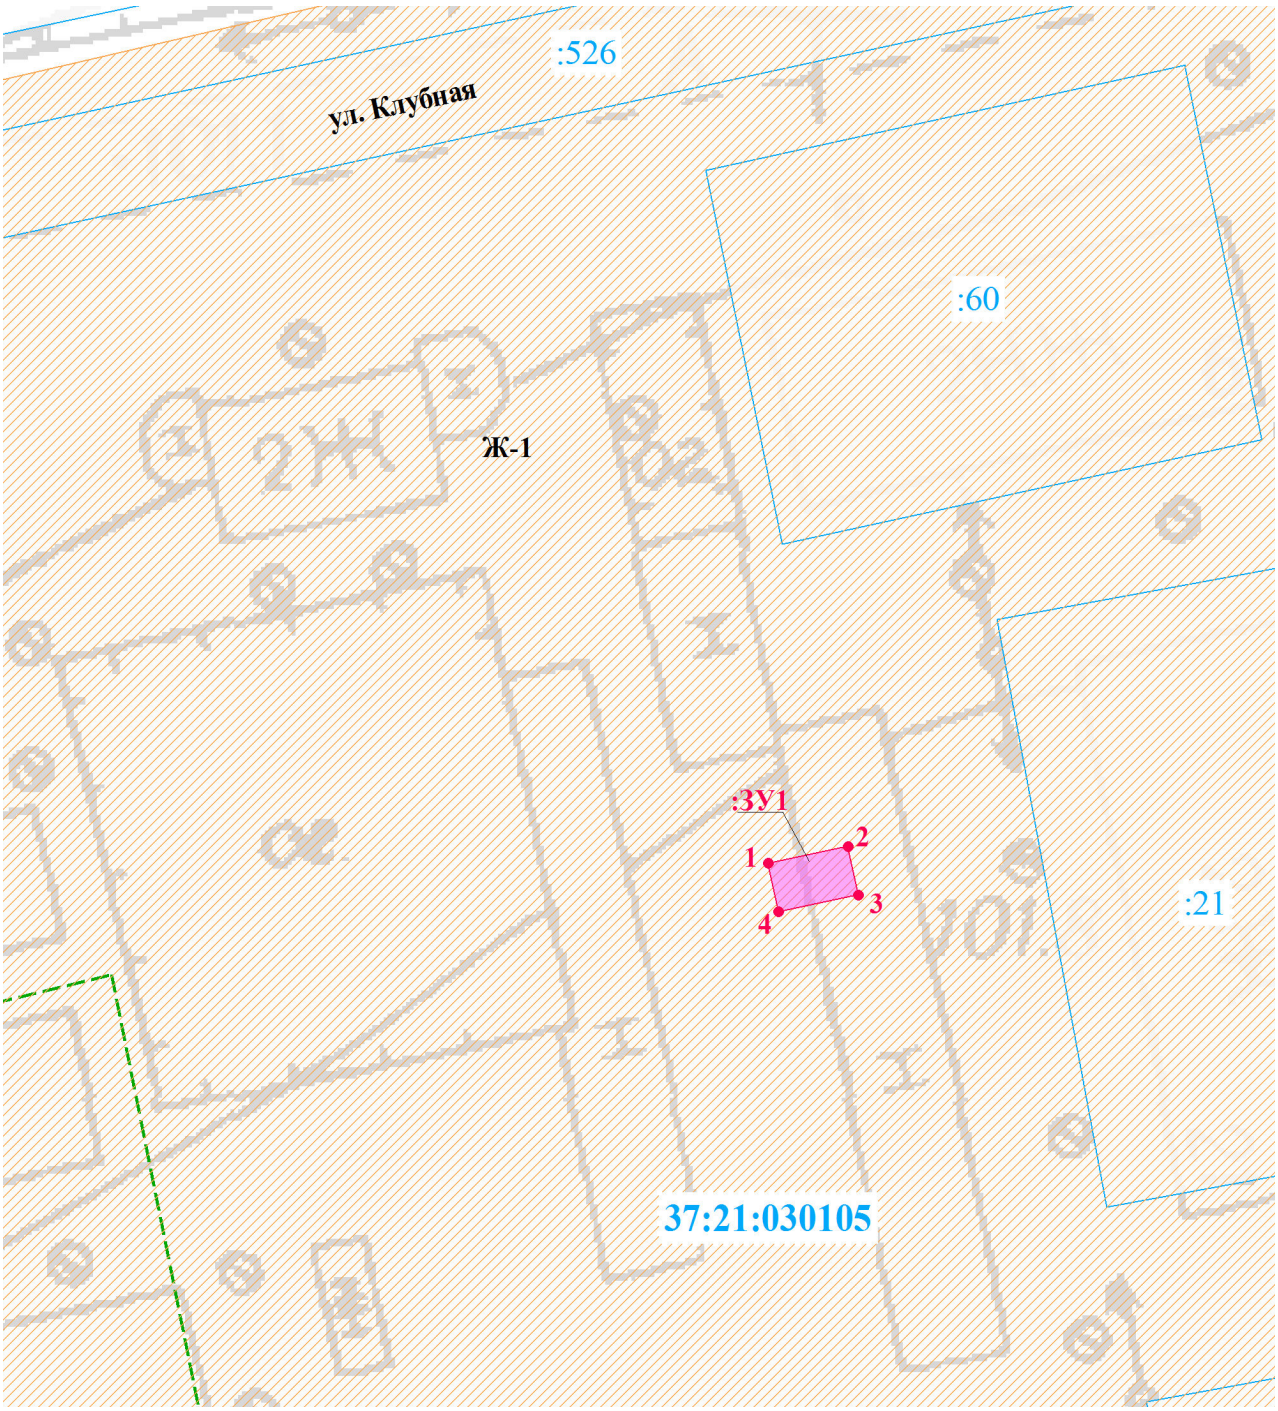

Масштаб 1:500

Условные обозначения:

	- образуемый земельный участок
	- существующая часть границы, имеющиеся в ЕГРН сведения о которой достаточны для определения ее местоположения
37:21:060203	- кадастровый квартал
	- граница кадастрового квартала
:ЗУ1	- обозначение образуемого земельного участка
●1	- надписи номеров вновь образованных характерных точек
:29	- кадастровый номер земельного участка
Ж-1	- жилая зона